

PORTA D'ALCÀSSER

PROMOCIÓN DE 47 VIVIENDAS

Local Comercial y Garaje

Av. Joanot Martorell nº 18, 20 y 22. Alcàsser (Valencia)



VIVIENDA TIPO 20 Dúplex Independiente Sin gastos ordinarios de comunidad

Nº DORMITORIOS: 3

C/ Jaume Roig, 70


PLANTAS: BAJA Y PRIMERA

SUPERFICIE CONSTRUIDA CERRADA	95.54 m²
-------------------------------	----------

SUPERFICIE CONSTRUIDA C.E.C.	95.74 m²
------------------------------	----------


SUPERFICIE TERRAZA CUBIERTA	
-----------------------------	--

SUPERFICIE TERRAZA DESCUBIERTA	7.50 m²
--------------------------------	---------

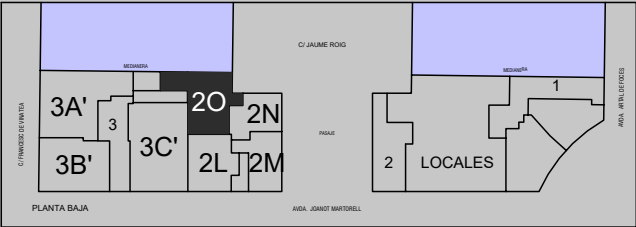


Av. Ricardo Hernández 70, Alcàsser / Tlf: 96 124 11 04


www.grupofranca.es

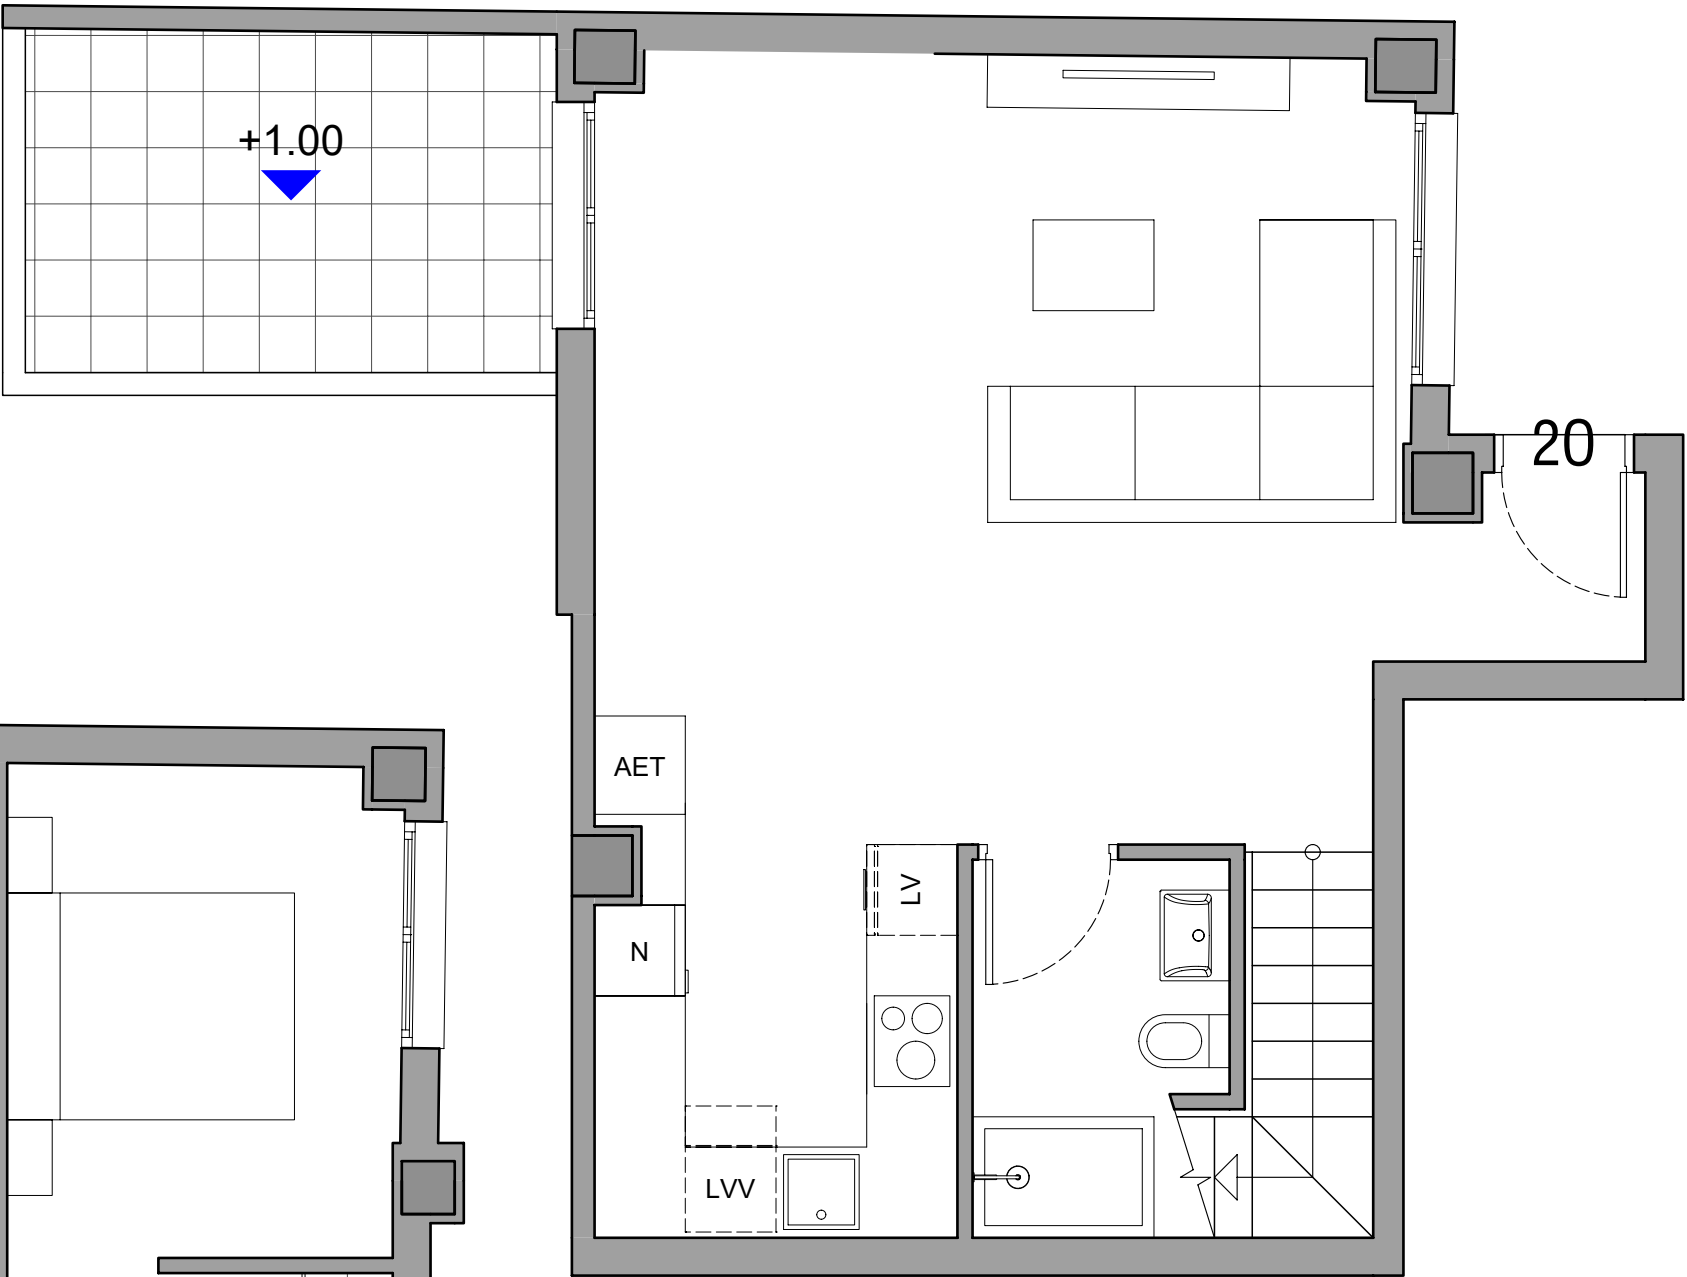

PLANTA BAJA

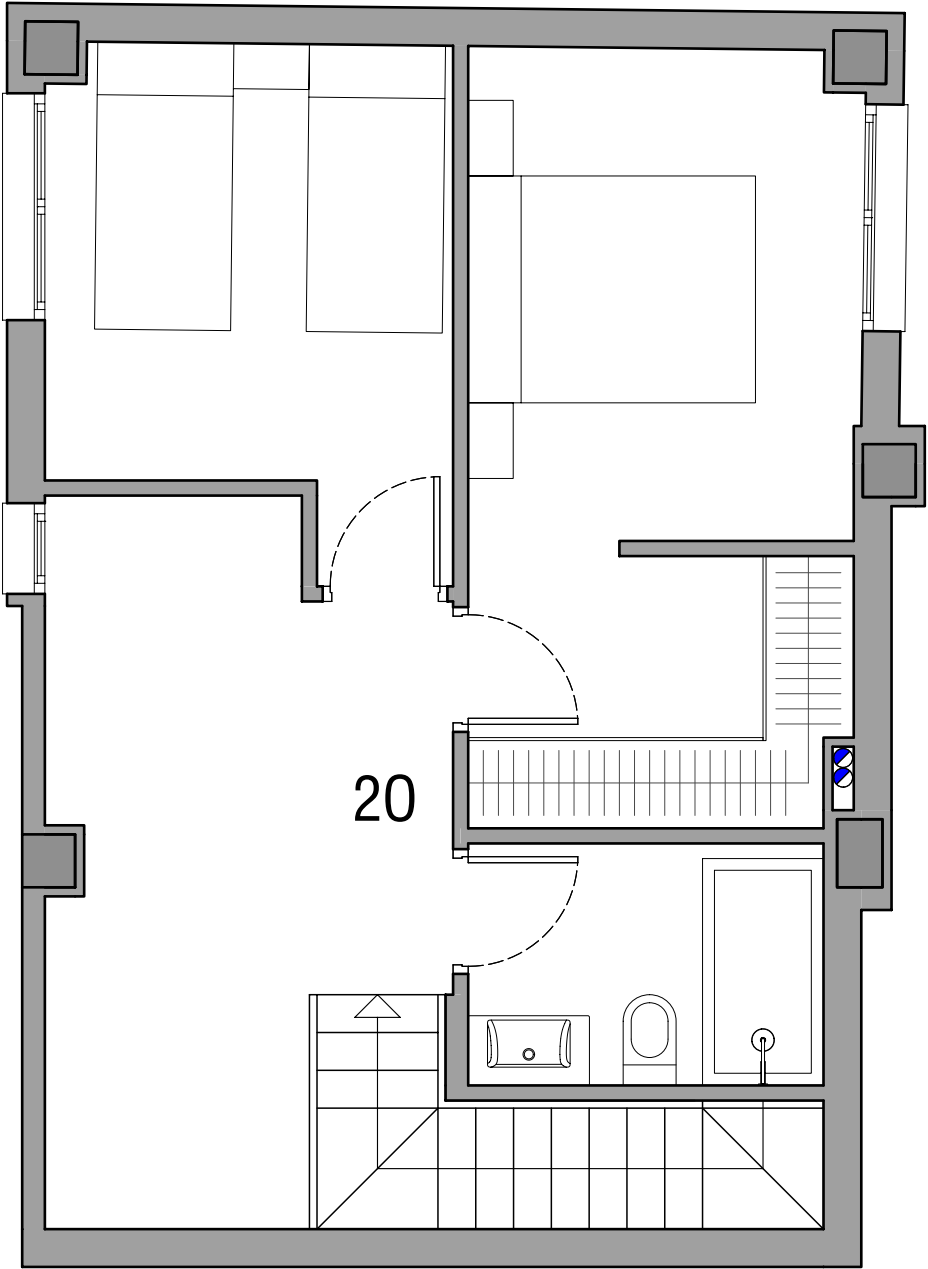

PLANTA PRIMERA

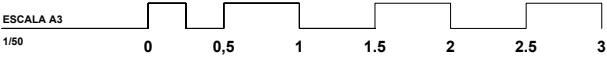

Nota: Este documento tiene carácter de información comercial, sujeto a modificaciones por necesidades de obra, de obtención de licencia, o aquellas que pueda estimar en su momento la Dirección Facultativa, no siendo en consecuencia vinculante desde el punto de vista contractual. Las superficies podrán sufrir pequeñas modificaciones por exigencias municipales, o por criterios normativos y/o técnicos, aunque sin desvirtuar el modelo reflejado en esta ficha técnica. El amueblamiento general de la vivienda y el arbolado de las zonas privadas es meramente informativo.