

PORTA D'ALCÀSSER

PROMOCIÓN DE 47 VIVIENDAS

Local Comercial y Garaje

Av. Joanot Martorell nº 18, 20 y 22. Alcàsser (Valencia)



VIVIENDA TIPO 2D (Dúplex)

Nº DORMITORIOS: 3  
PLANTAS: 4ª


ESCALERA: 2  
PUERTA: 18

|                               |          |
|-------------------------------|----------|
| SUPERFICIE CONSTRUIDA CERRADA | 98.60 m² |
|-------------------------------|----------|

|                              |           |
|------------------------------|-----------|
| SUPERFICIE CONSTRUIDA C.E.C. | 120.86 m² |
|------------------------------|-----------|



|                             |         |
|-----------------------------|---------|
| SUPERFICIE TERRAZA CUBIERTA | 6.91 m² |
|-----------------------------|---------|

|                                |          |
|--------------------------------|----------|
| SUPERFICIE TERRAZA DESCUBIERTA | 77.50 m² |
|--------------------------------|----------|

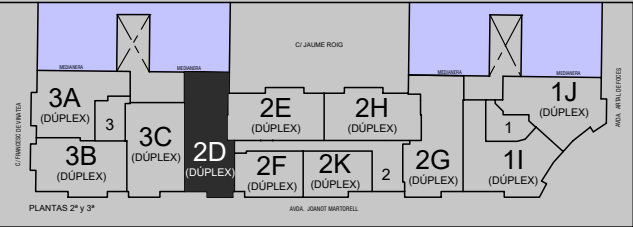

Av. Ricardo Hernández 70, Alcàsser / Tlf: 96 124 11 04

[www.grupofranca.es](http://www.grupofranca.es)

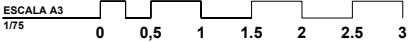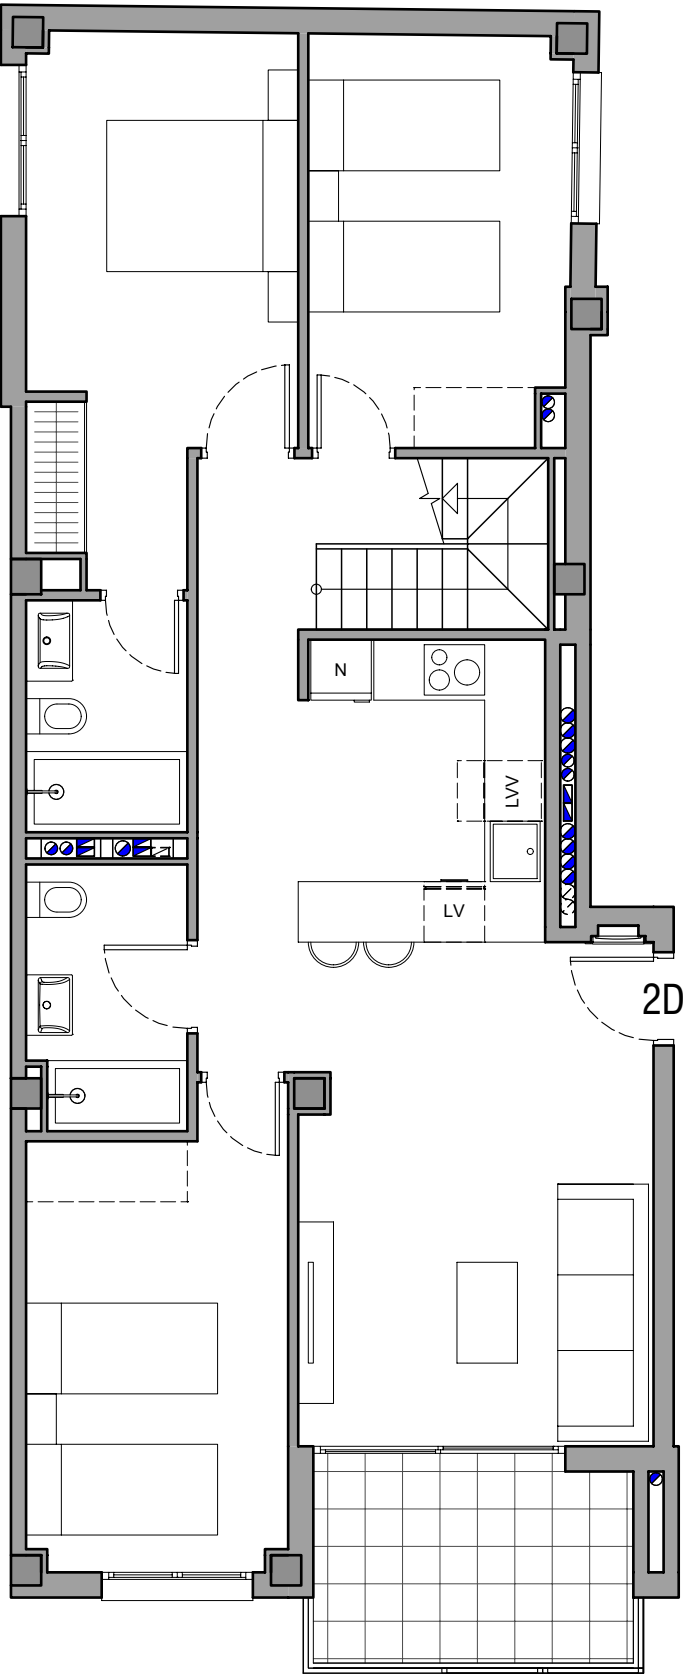

Nota: Este documento tiene carácter de información comercial, sujeto a modificaciones por necesidades de obra, de obtención de licencia, o aquellas que pueda estimar en su momento la Dirección Facultativa, no siendo en consecuencia vinculante desde el punto de vista contractual. Las superficies podrán sufrir pequeñas modificaciones por exigencias municipales, o por criterios normativos y/o técnicos, aunque sin desvirtuar el modelo reflejado en esta ficha técnica. El amueblamiento general de la vivienda y el arbolado de las zonas privadas es meramente informativo.