

PORTA D'ALCÀSSER

PROMOCIÓN DE 47 VIVIENDAS

Local Comercial y Garaje

Av. Joanot Martorell nº 18, 20 y 22. Alcàsser (Valencia)



VIVIENDA TIPO 2D

Nº DORMITORIOS: 3
PLANTAS: 2ª y 3ª


ESCALERA: 2
PUERTA: 6 y 12

SUPERFICIE CONSTRUIDA CERRADA	95.04 m²
-------------------------------	----------

SUPERFICIE CONSTRUIDA C.E.C.	116.78 m²
------------------------------	-----------



SUPERFICIE TERRAZA CUBIERTA	6.91 m²
-----------------------------	---------

SUPERFICIE TERRAZA DESCUBIERTA	
--------------------------------	--

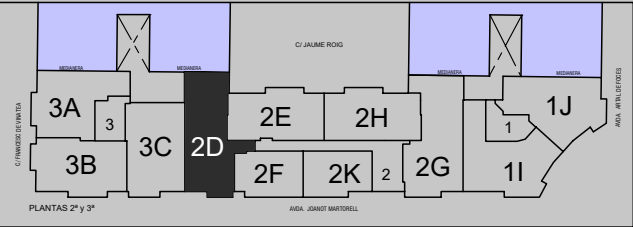

Av. Ricardo Hernández 70, Alcàsser / Tlf: 96 124 11 04

www.grupofranca.es

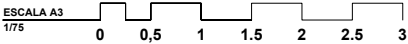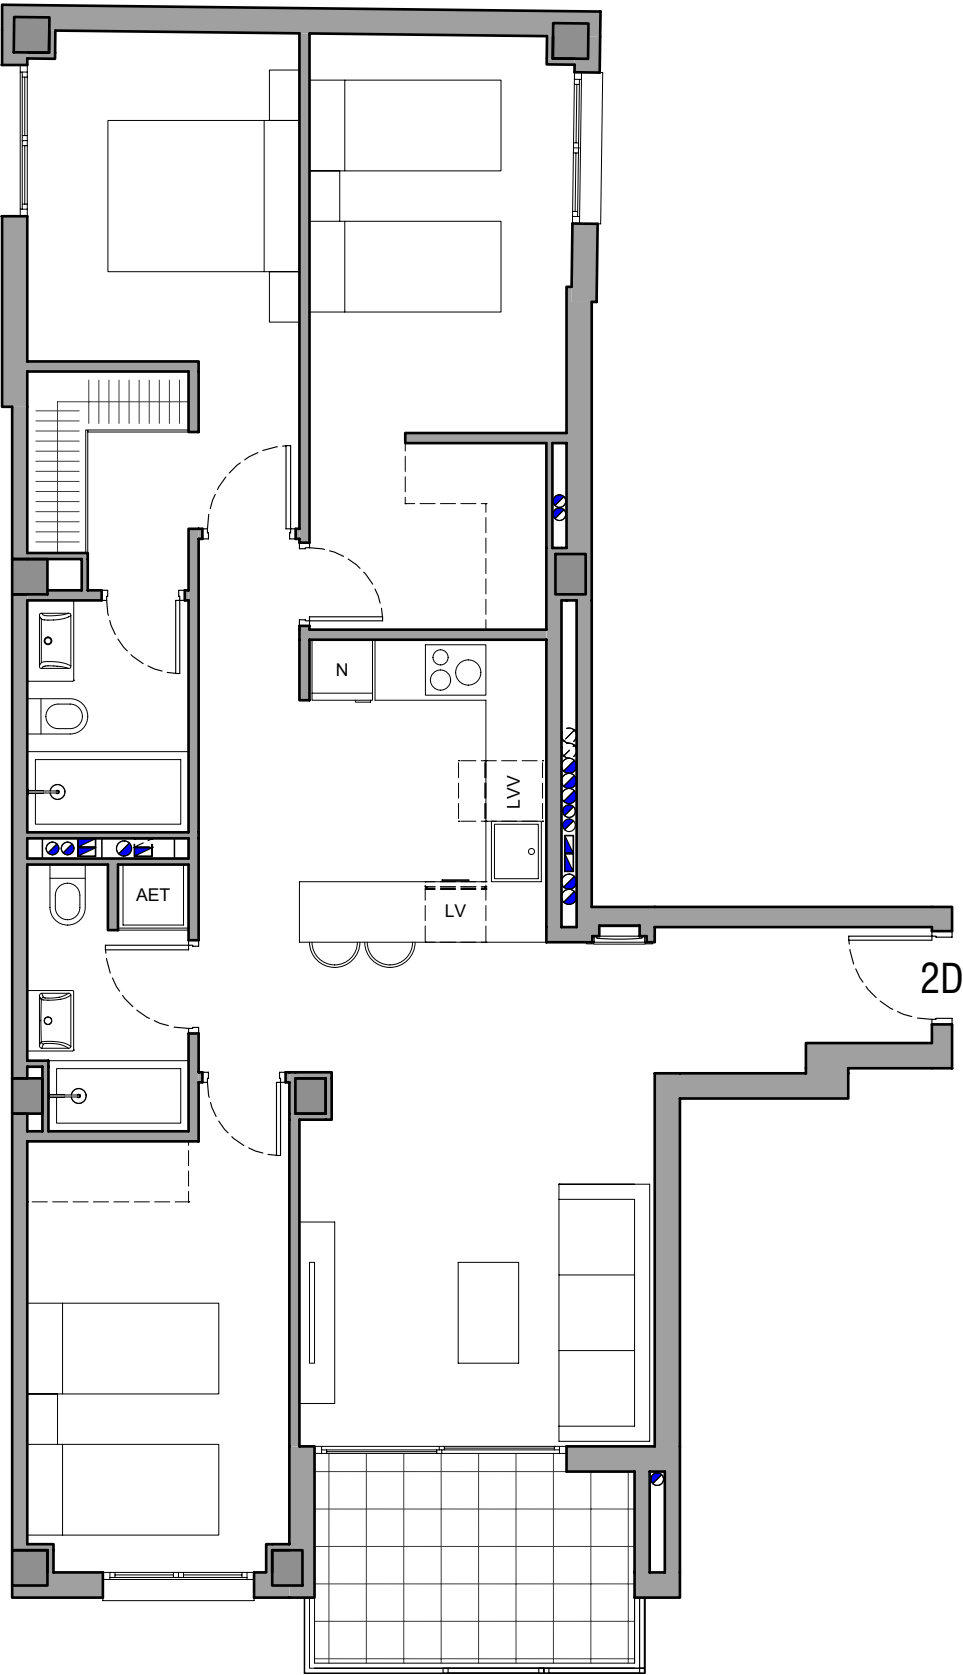

Nota: Este documento tiene carácter de información comercial, sujeto a modificaciones por necesidades de obra, de obtención de licencia, o aquellas que pueda estimar en su momento la Dirección Facultativa, no siendo en consecuencia vinculante desde el punto de vista contractual. Las superficies podrán sufrir pequeñas modificaciones por exigencias municipales, o por criterios normativos y/o técnicos, aunque sin desvirtuar el modelo reflejado en esta ficha técnica. El amueblamiento general de la vivienda y el arbolado de las zonas privadas es meramente informativo.