

PORTA D'ALCÀSSER

PROMOCIÓN DE 47 VIVIENDAS

Local Comercial y Garaje

Av. Joanot Martorell nº 18, 20 y 22. Alcàsser (Valencia)



VIVIENDA TIPO 2G (Dúplex)

Nº DORMITORIOS: 3
PLANTAS: 4ª


ESCALERA: 2
PUERTA: 15

SUPERFICIE CONSTRUIDA CERRADA	107.38 m²
-------------------------------	-----------

SUPERFICIE CONSTRUIDA C.E.C.	133.90 m²
------------------------------	-----------



SUPERFICIE TERRAZA CUBIERTA	9.52 m²
-----------------------------	---------

SUPERFICIE TERRAZA DESCUBIERTA	71.50 m²
--------------------------------	----------

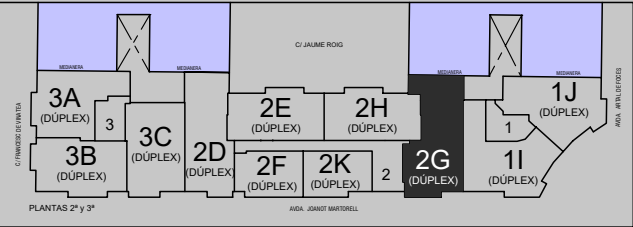

Av. Ricardo Hernández 70, Alcàsser / Tlf: 96 124 11 04

www.grupofranca.es

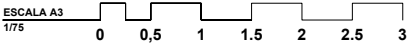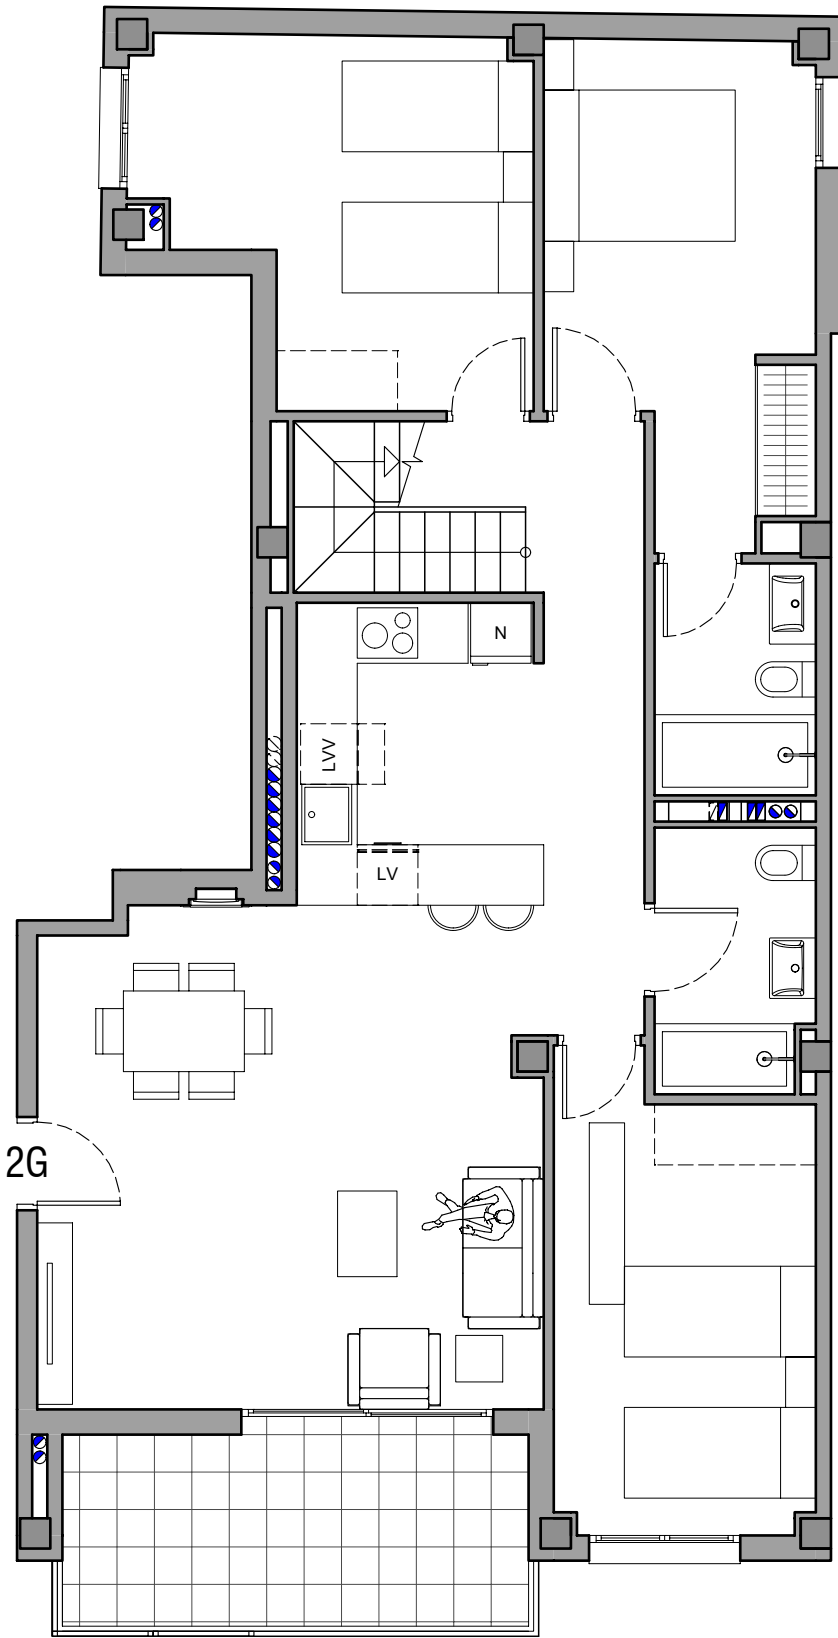

Nota: Este documento tiene carácter de información comercial, sujeto a modificaciones por necesidades de obra, de obtención de licencia, o aquellas que pueda estimar en su momento la Dirección Facultativa, no siendo en consecuencia vinculante desde el punto de vista contractual. Las superficies podrán sufrir pequeñas modificaciones por exigencias municipales, o por criterios normativos y/o técnicos, aunque sin desvirtuar el modelo reflejado en esta ficha técnica. El amueblamiento general de la vivienda y el arbolado de las zonas privadas es meramente informativo.