

PORTA D'ALCÀSSER

PROMOCIÓN DE 47 VIVIENDAS

Local Comercial y Garaje

Av. Joanot Martorell nº 18, 20 y 22. Alcàsser (Valencia)



VIVIENDA TIPO 2G

Nº DORMITORIOS: 3
PLANTAS: 2ª y 3ª


ESCALERA: 2
PUERTA: 3 y 9

SUPERFICIE CONSTRUIDA CERRADA99.33 m²

SUPERFICIE CONSTRUIDA C.E.C.124.68 m²



SUPERFICIE TERRAZA CUBIERTA9.52 m²

SUPERFICIE TERRAZA DESCUBIERTA

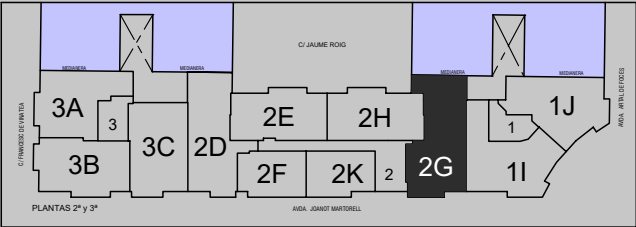

Av. Ricardo Hernández 70, Alcàsser / Tlf: 96 124 11 04

www.grupofranca.es

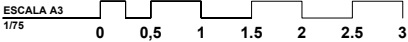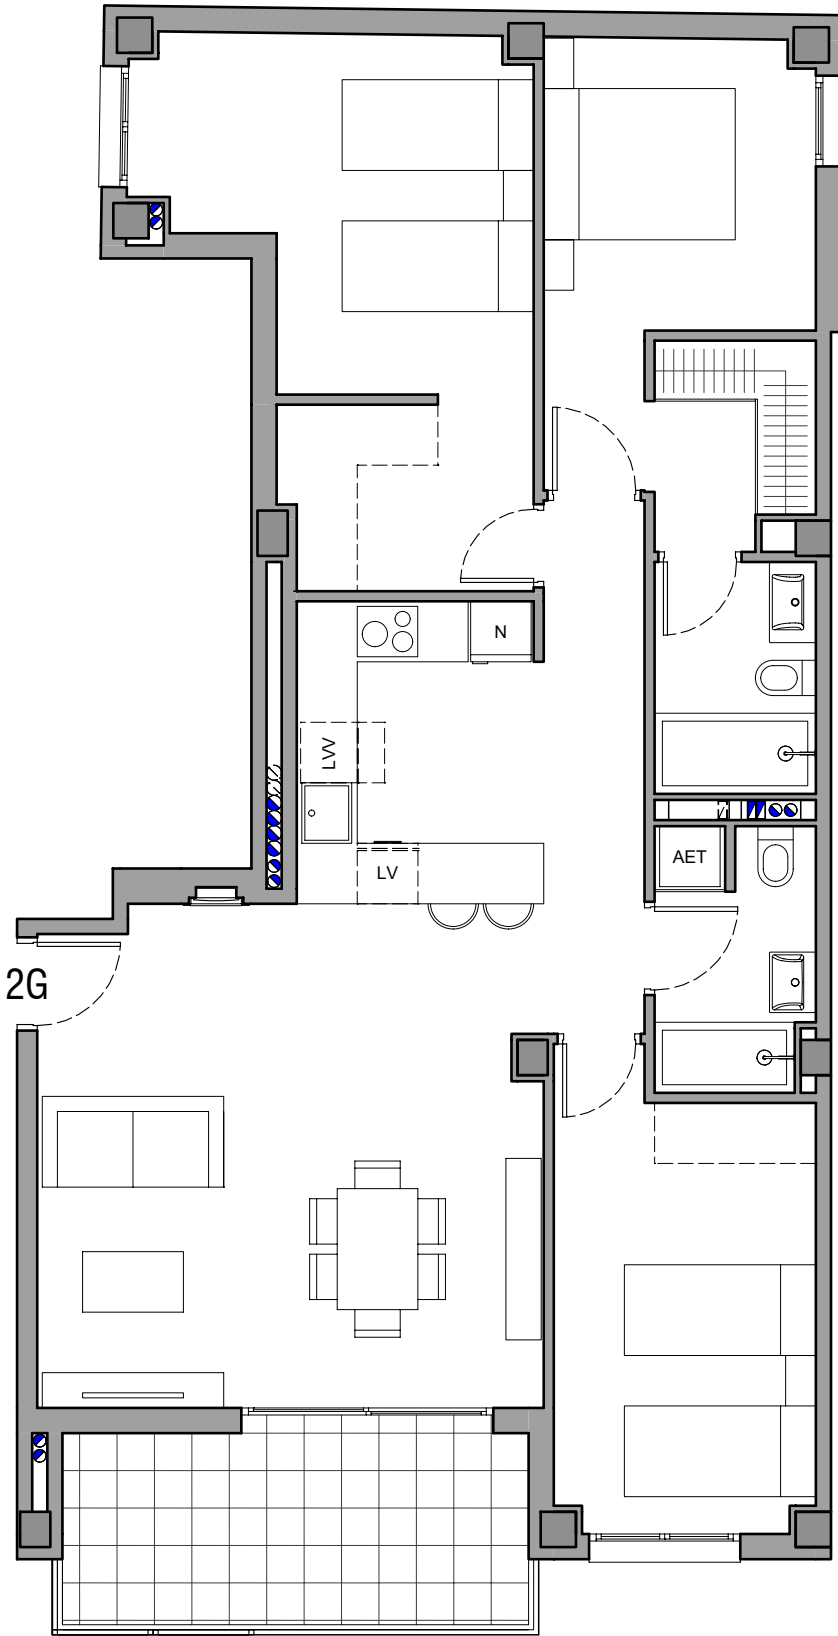

Nota: Este documento tiene carácter de información comercial, sujeto a modificaciones por necesidades de obra, de obtención de licencia, o aquellas que pueda estimar en su momento la Dirección Facultativa, no siendo en consecuencia vinculante desde el punto de vista contractual. Las superficies podrán sufrir pequeñas modificaciones por exigencias municipales, o por criterios normativos y/o técnicos, aunque sin desvirtuar el modelo reflejado en esta ficha técnica. El amueblamiento general de la vivienda y el arbolado de las zonas privadas es meramente informativo.