

PORTA D'ALCÀSSER

PROMOCIÓN DE 47 VIVIENDAS

Local Comercial y Garaje

Av. Joanot Martorell nº 18, 20 y 22. Alcàsser (Valencia)



VIVIENDA TIPO 2P

Nº DORMITORIOS: 2
PLANTAS: 1ª




ESCALERA: 2
PUERTA: 2

SUPERFICIE CONSTRUIDA CERRADA66.42 m²

SUPERFICIE CONSTRUIDA C.E.C.76.08 m²

SUPERFICIE TERRAZA CUBIERTA

SUPERFICIE TERRAZA DESCUBIERTA

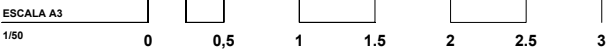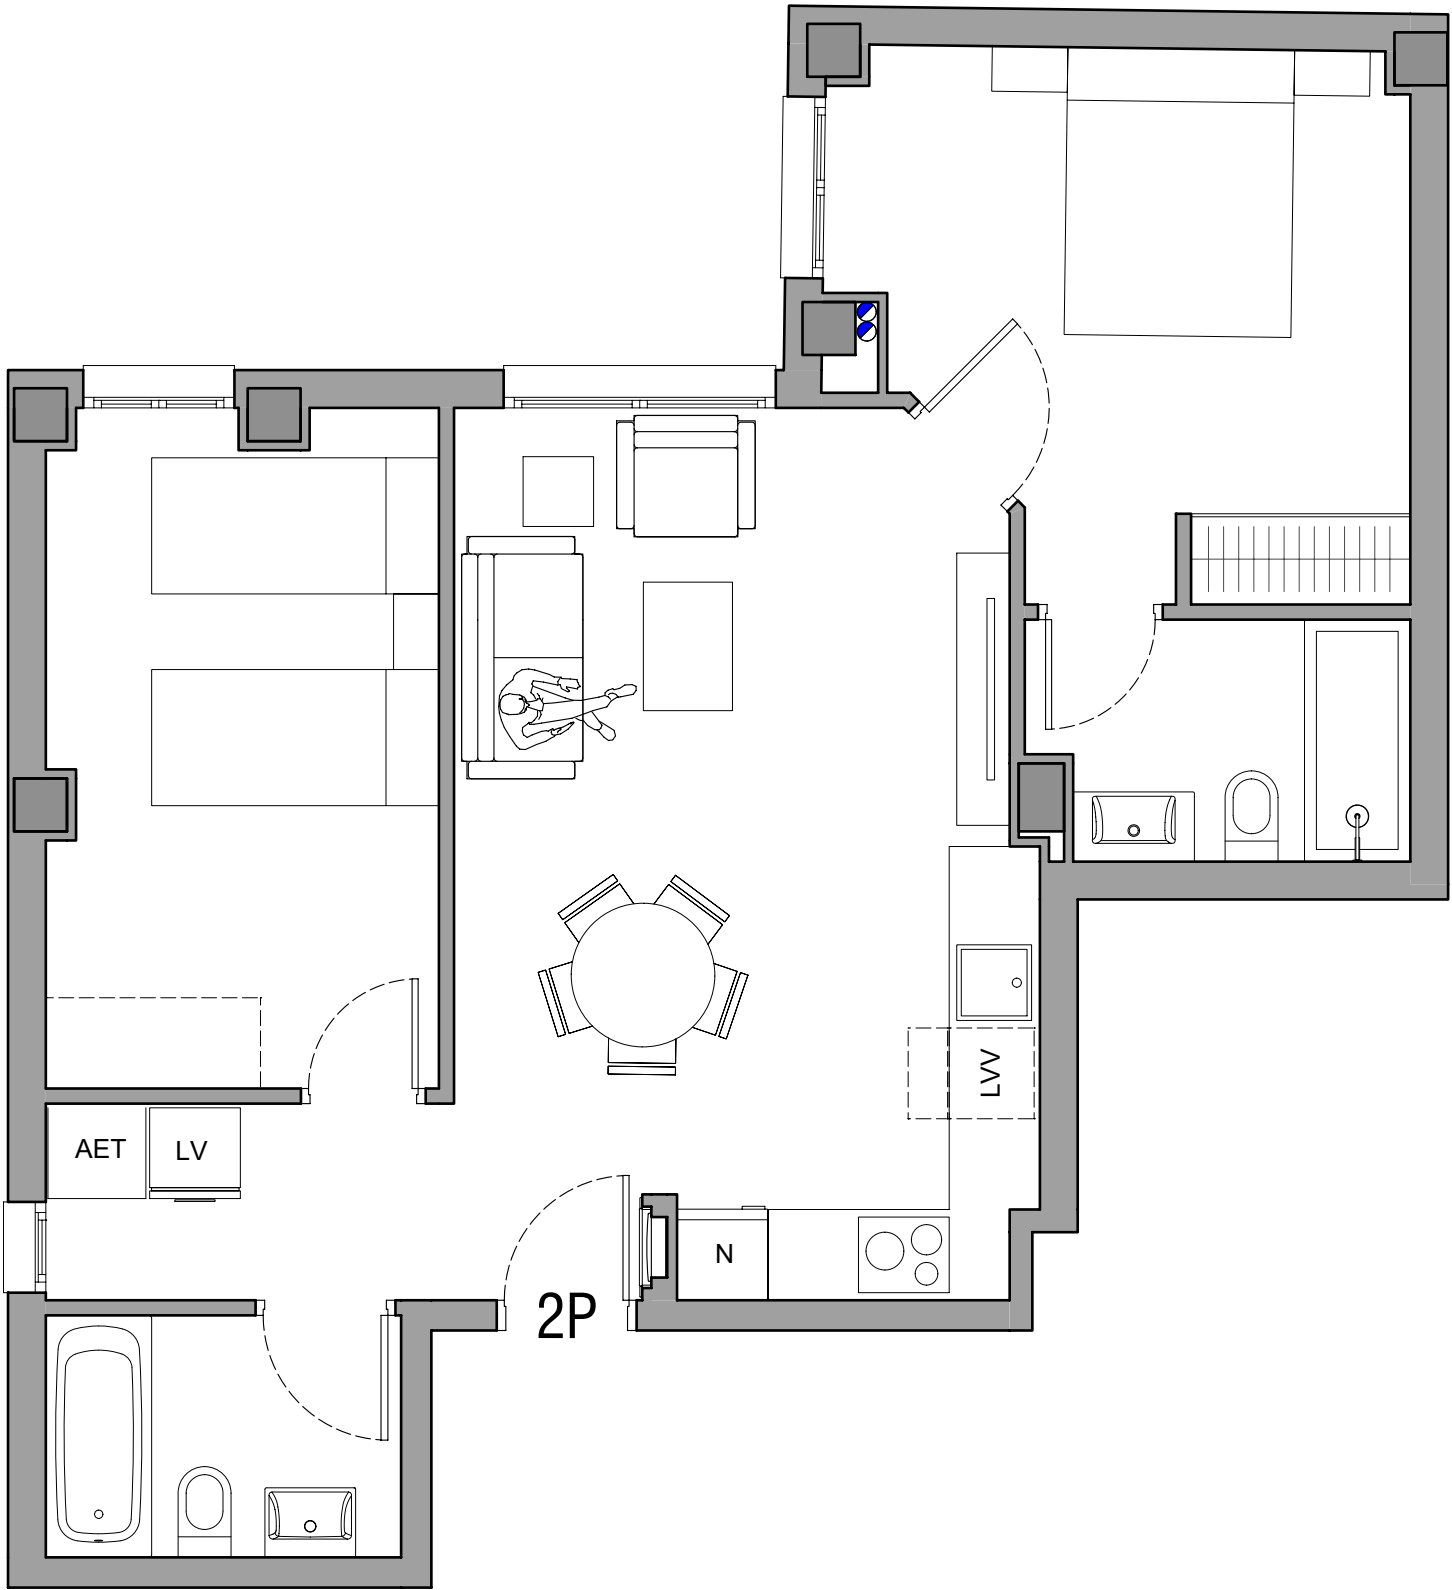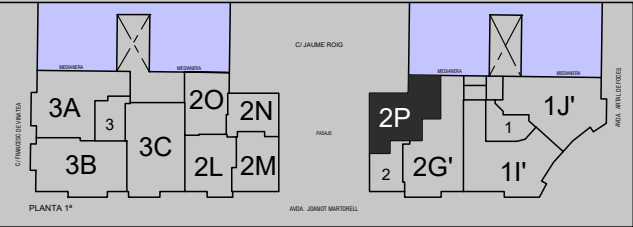

Nota: Este documento tiene carácter de información comercial, sujeto a modificaciones por necesidades de obra, de obtención de licencia, o aquellas que pueda estimar en su momento la Dirección Facultativa, no siendo en consecuencia vinculante desde el punto de vista contractual. Las superficies podrán sufrir pequeñas modificaciones por exigencias municipales, o por criterios normativos y/o técnicos, aunque sin desvirtuar el modelo reflejado en esta ficha técnica. El amueblamiento general de la vivienda y el arbolado de las zonas privadas es meramente informativo.